


計画平面図

令和8年6月1日から

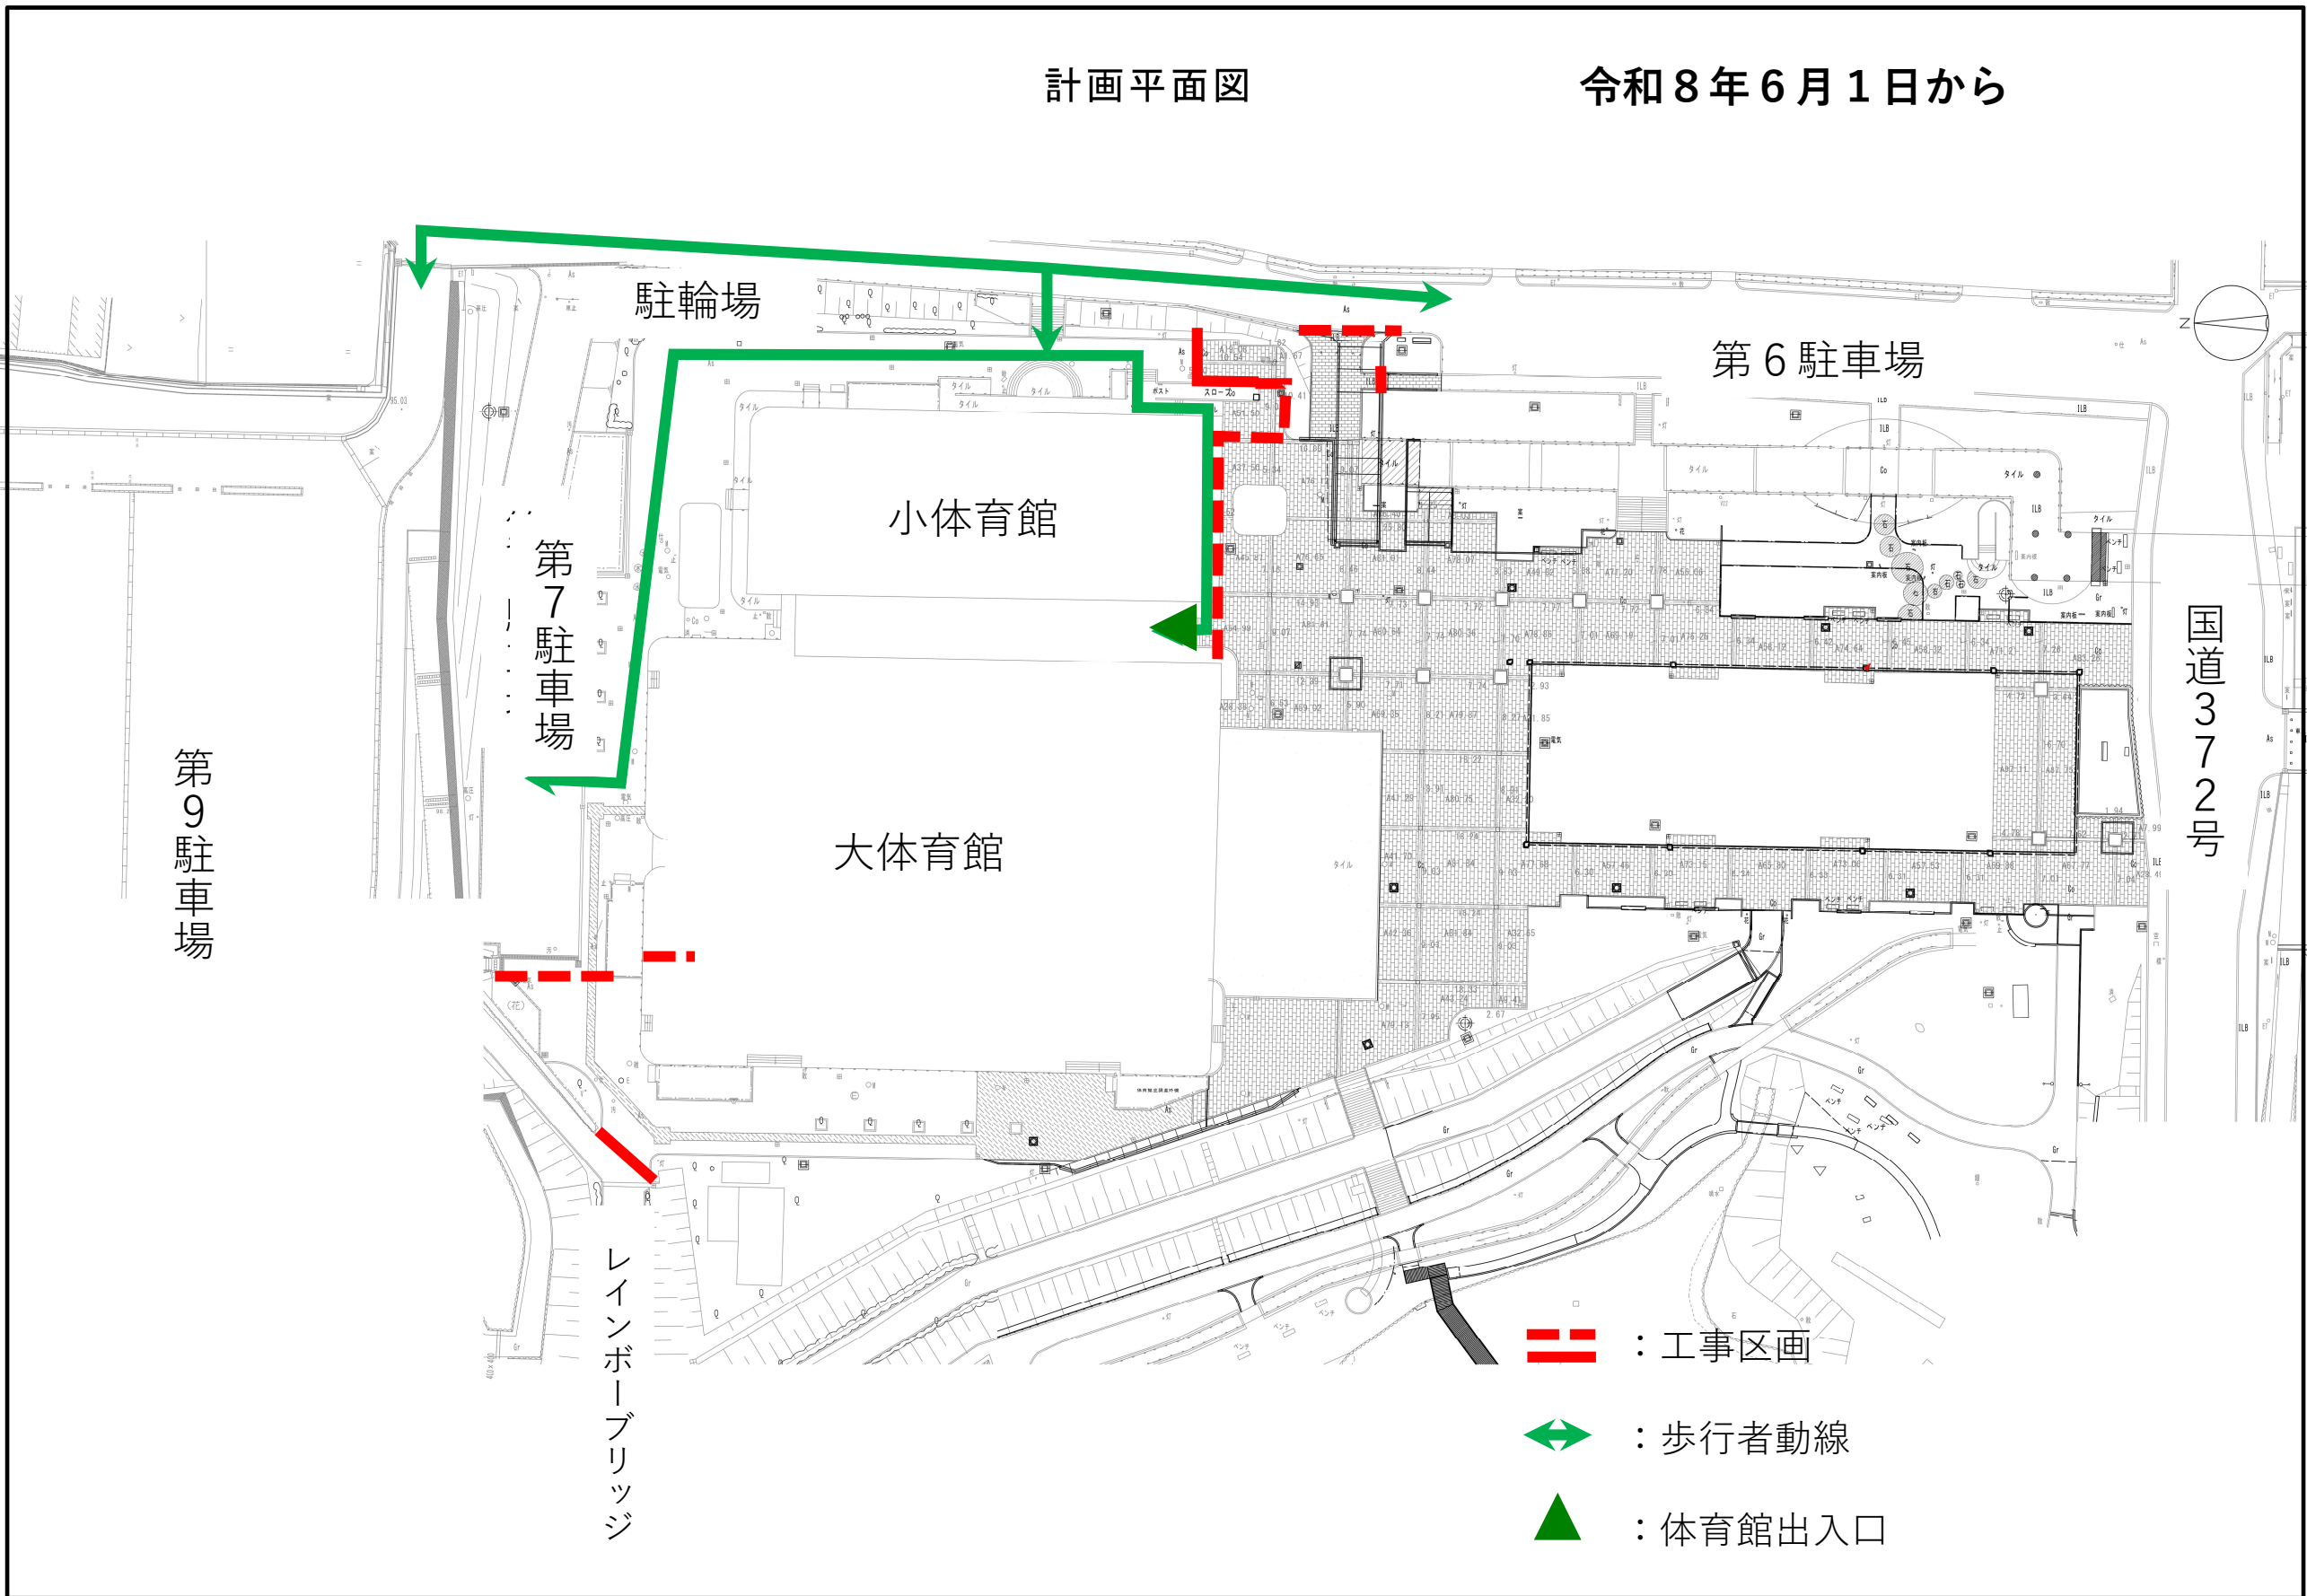

国道372号